


ПРОЕКТ ПЛАНИРОВКИ С ПРОЕКТОМ МЕЖЕВАНИЯ В ЕГО СОСТАВЕ  
территории жилой застройки земельных участков  
в кадастровом квартале 46:01:010401  
с местоположением: Курская обл., Беловский р-он, Беловский сельсовет, сл. Белая

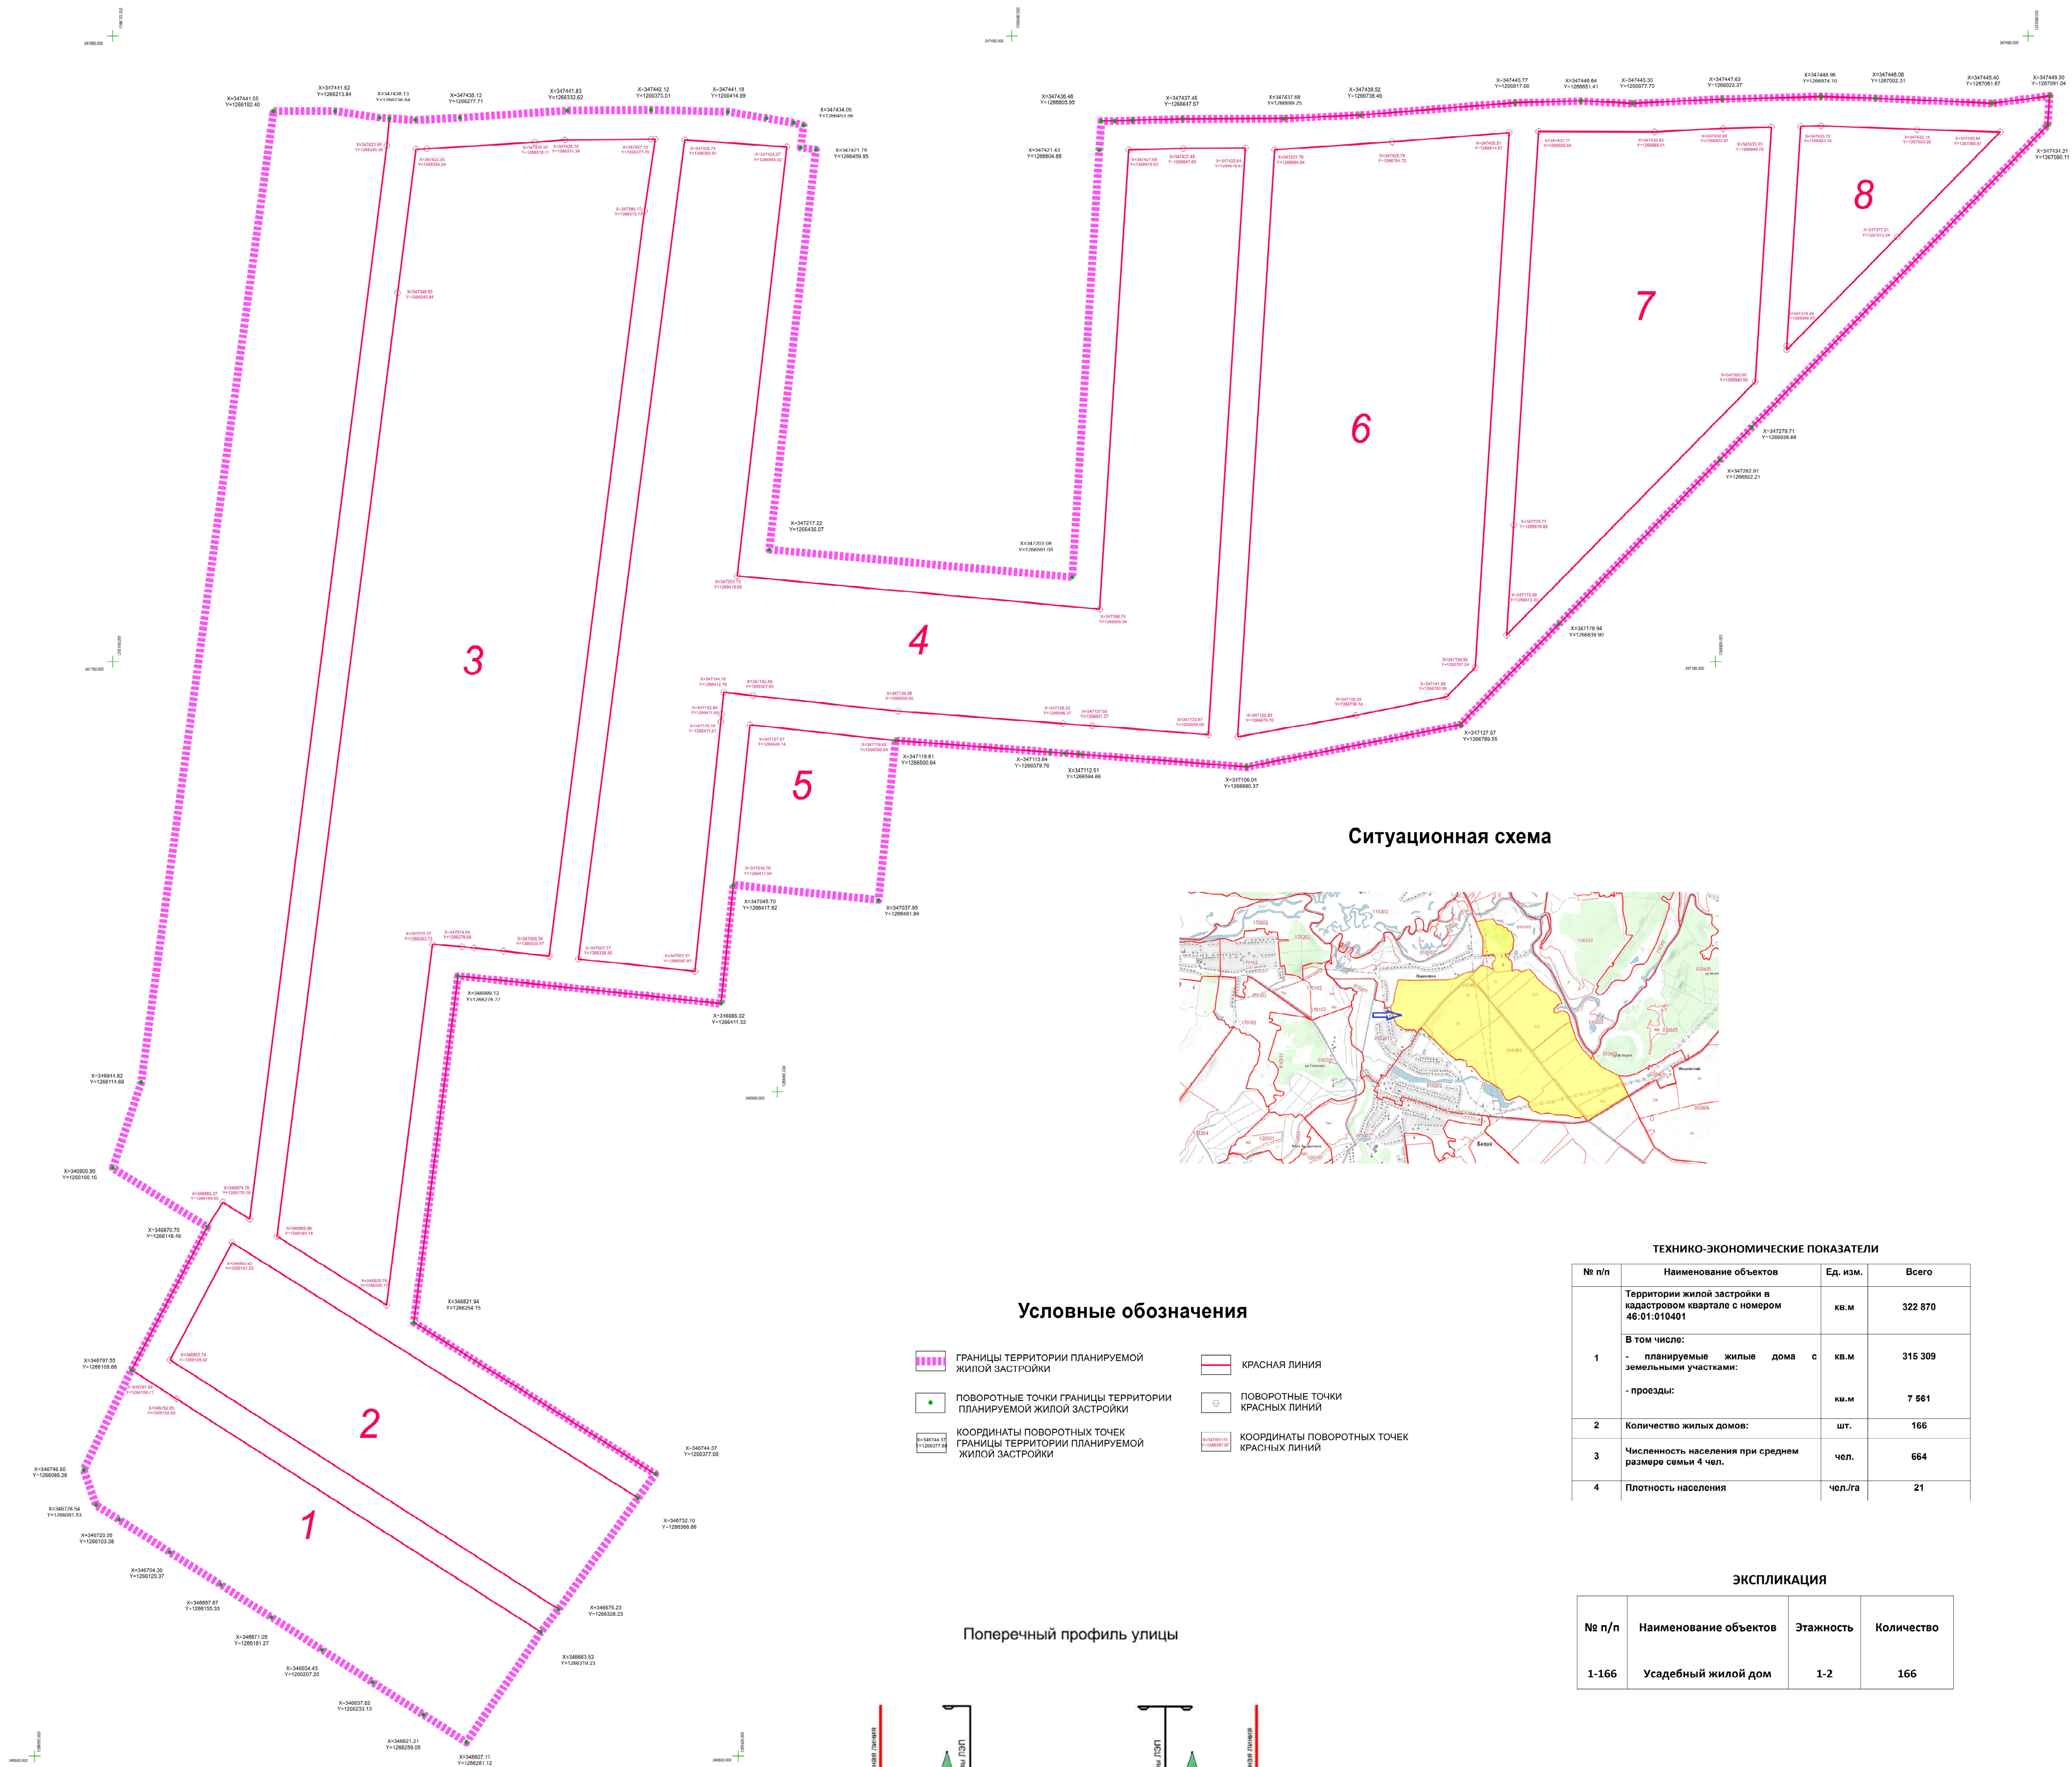

| ТЕХНИКО-ЭКОНОМИЧЕСКИЕ ПОКАЗАТЕЛИ |                                                                          |          |         |
|----------------------------------|--------------------------------------------------------------------------|----------|---------|
| № п/п                            | Наименование объектов                                                    | Ед. изм. | Всего   |
| 1                                | Территории жилой застройки в кадастровом квартале с номером 46.01.010401 | кв.м     | 322 870 |
|                                  | В том числе:                                                             |          |         |
|                                  | - планируемые жилые дома с земельными участками:                         | кв.м     | 315 309 |
| 2                                | - проезды:                                                               | кв.м     | 7 561   |
|                                  | Количество жилых домов:                                                  | шт.      | 166     |
| 3                                | Численность населения при среднем размере семьи 4 чел.                   | чел.     | 664     |
| 4                                | Плотность населения                                                      | чел./га  | 21      |

| ЭКСПЛИКАЦИЯ |                       |           |            |
|-------------|-----------------------|-----------|------------|
| № п/п       | Наименование объектов | Этажность | Количество |
| 1-166       | Усадебный жилой дом   | 1-2       | 166        |

|   |         |      |        |                  |
|---|---------|------|--------|------------------|
| Администрация Беловского района Курской области   |         |      |        |                  |
| ПРОЕКТ ПЛАНИРОВКИ С ПРОЕКТОМ МЕЖЕВАНИЯ В ЕГО СОСТАВЕ территории жилой застройки земельных участков в кадастровом квартале 46:01:010401 с местоположением: Курская обл., Беловский р-он, Беловский сельсовет, сл. Белая |         |      |        |                  |
| Изм.   | Кол.уч. | Лист | № док. | Подпись          |
| ПРОЕКТ ПЛАНИРОВКИ   |         |      |        | Статус           |
| Разбивочный чертёж красных линий М 1:1 000   |         |      |        | Лист             |
|   |         |      |        | Листов           |
|   |         |      |        | ИП Воробьев А.А. |