



ПРОЕКТ ПЛАНИРОВКИ С ПРОЕКТОМ МЕЖЕВАНИЯ В ЕГО СОСТАВЕ
территории жилой застройки земельных участков
в кадастровом квартале 46:01:010401
с местоположением: Курская обл., Беловский р-он, Беловский сельсовет, сл. Белая

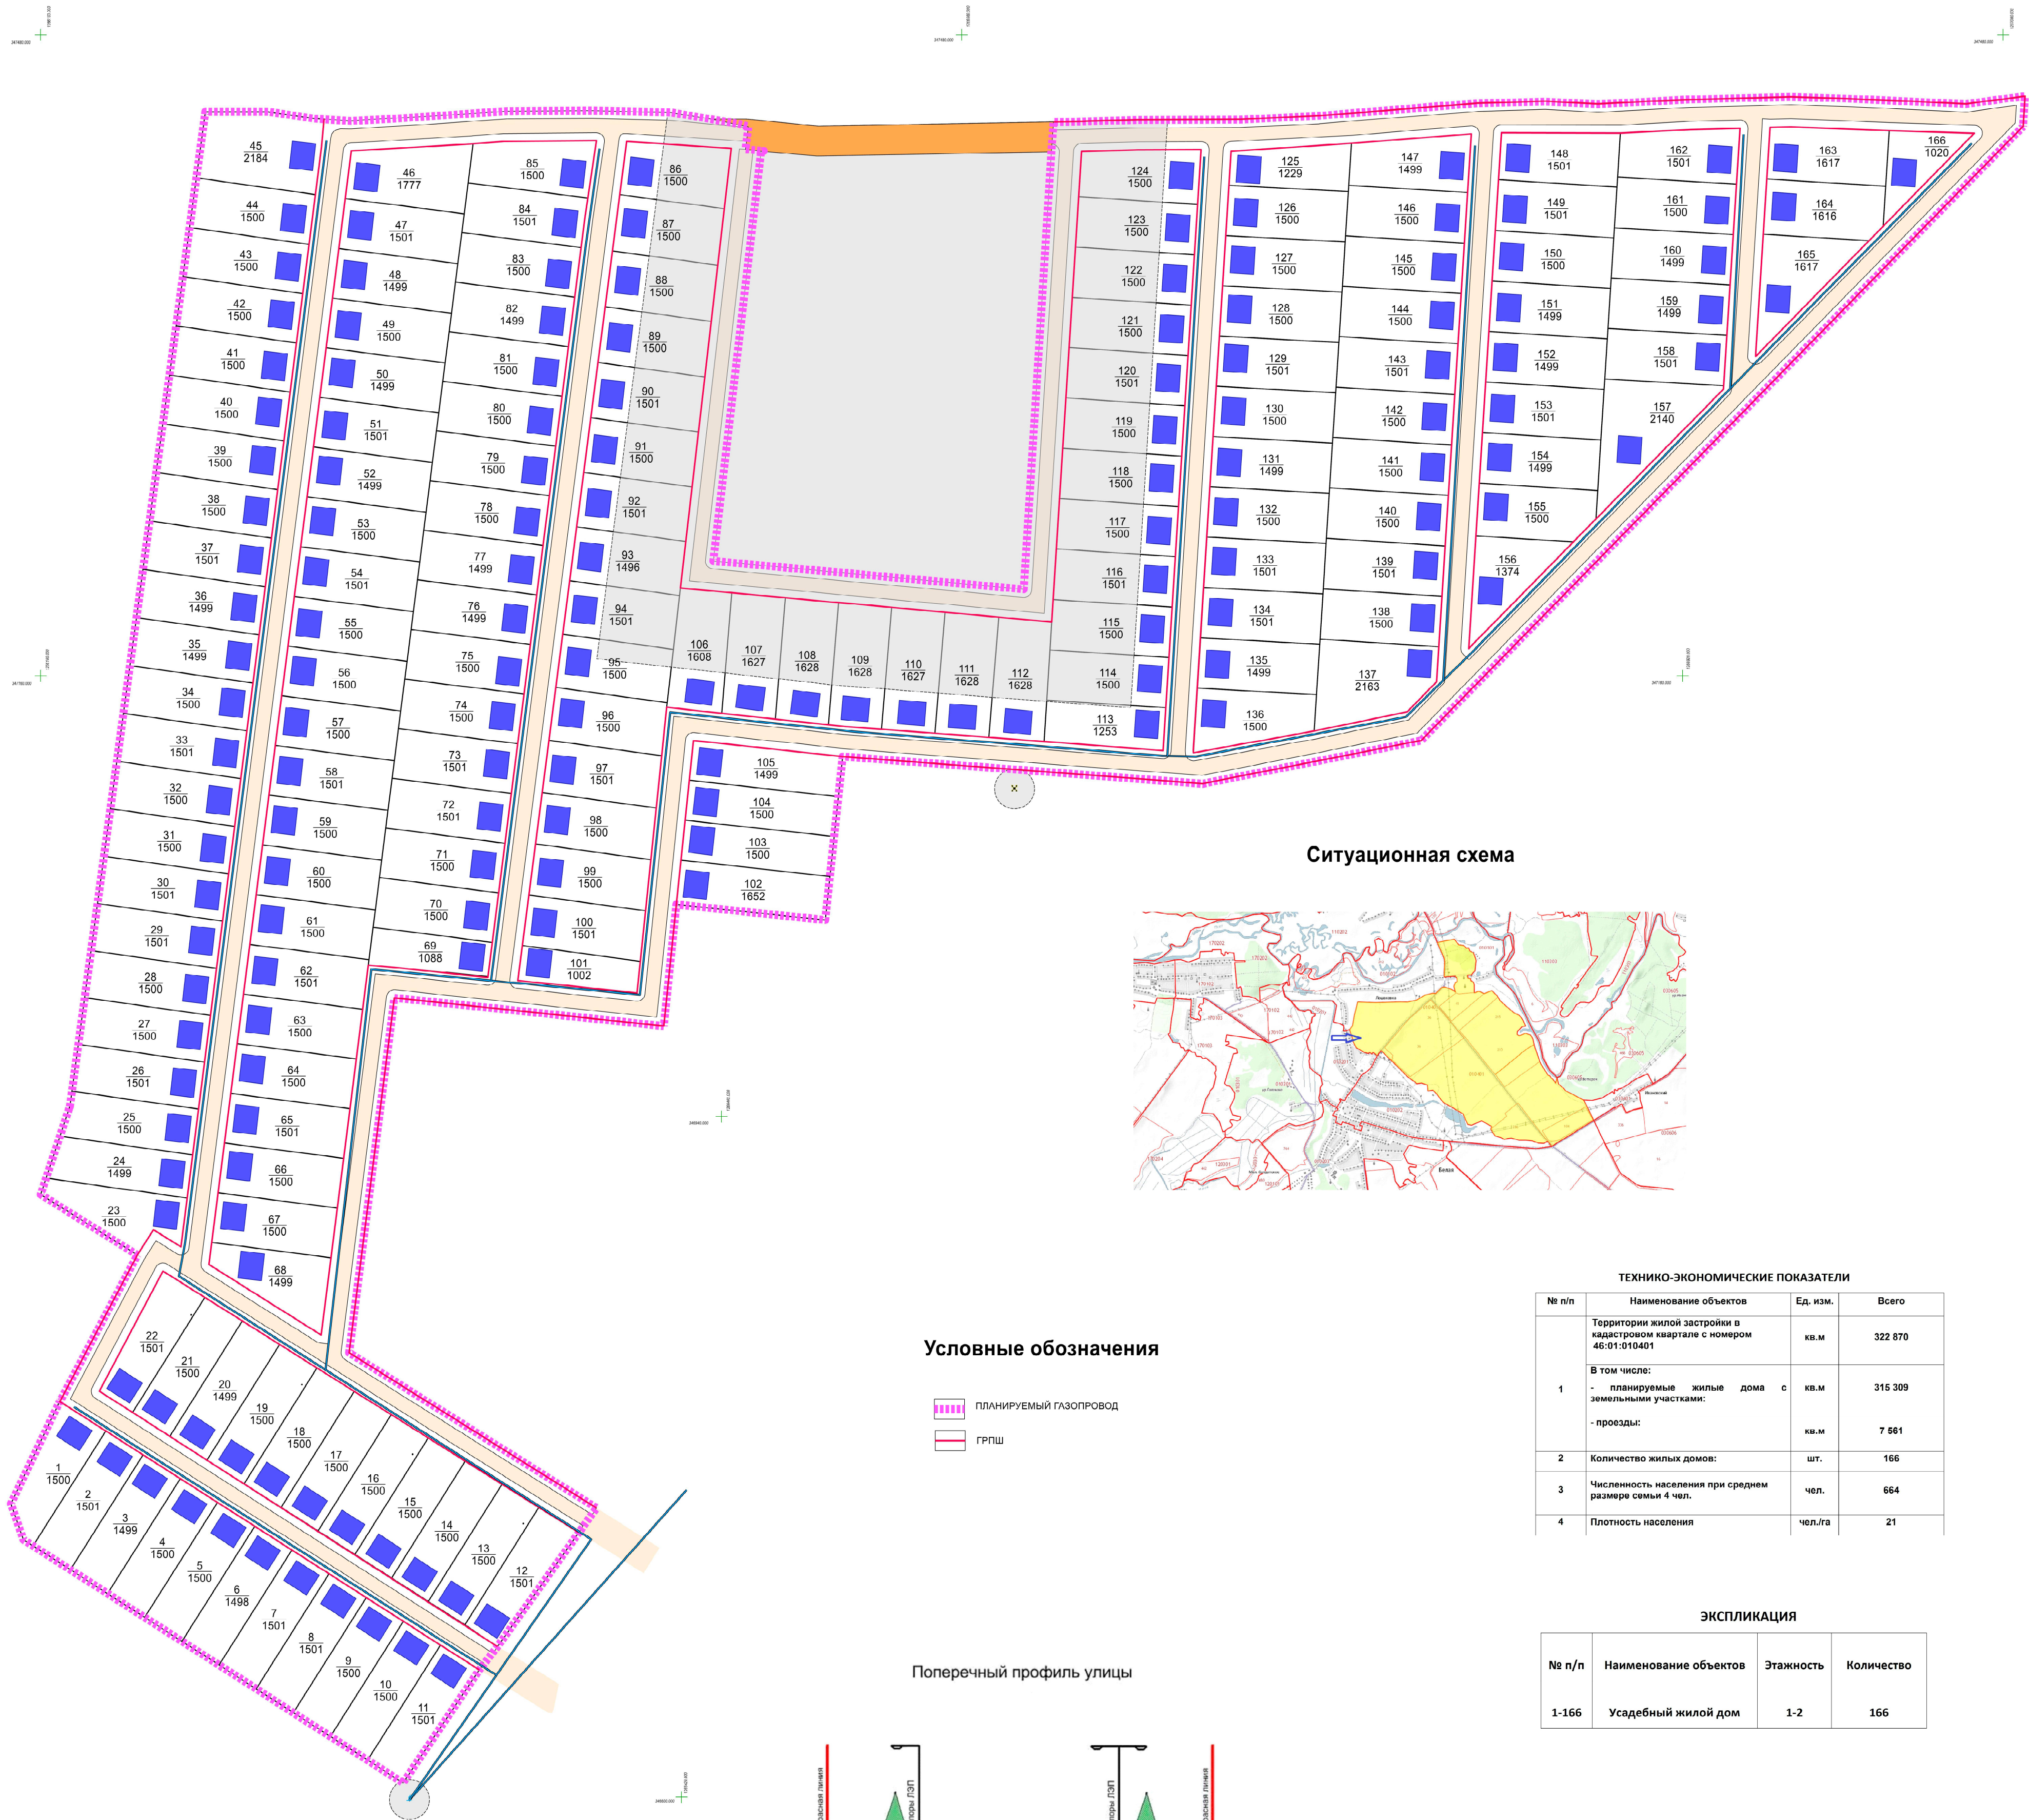

Условные обозначения

- ПЛАНИРУЕМЫЙ ГАЗОПРОВОД
ГРПШ

Ситуационная схема

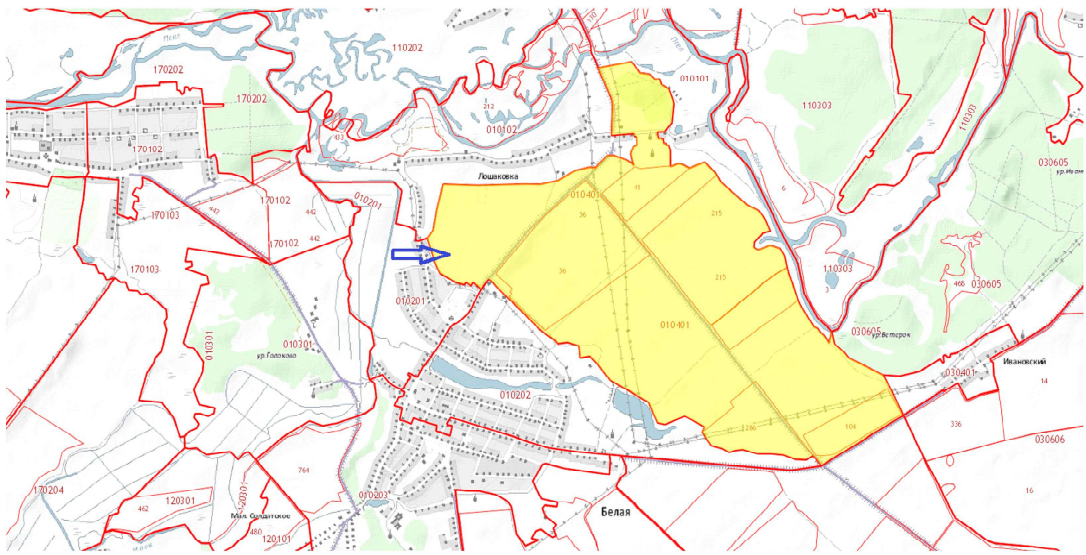


ТЕХНИКО-ЭКОНОМИЧЕСКИЕ ПОКАЗАТЕЛИ

№ п/п	Наименование объектов	Ед. изм.	Всего
1	Территории жилой застройки в кадастровом квартале с номером 46:01:010401	кв. м	322 870
	В том числе:		
	- планируемые жилые дома с земельными участками:	кв. м	315 309
2	Количество жилых домов:	шт.	166
3	Численность населения при среднем размере семьи 4 чел.	чел.	664
4	Плотность населения	чел./га	21

ЭКСПЛИКАЦИЯ

№ п/п	Наименование объектов	Этажность	Количество
1-166	Усадебный жилой дом	1-2	166

Поперечный профиль улицы

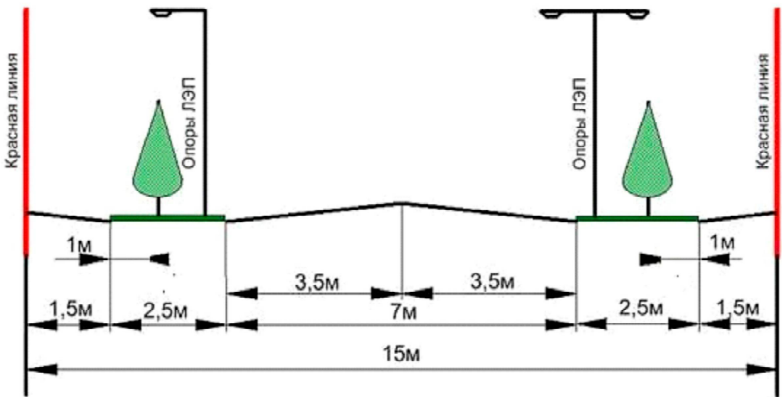

Администрация Беловского района Курской области				
ПРОЕКТ ПЛАНИРОВКИ С ПРОЕКТОМ МЕЖЕВАНИЯ В ЕГО СОСТАВЕ территории жилой застройки земельных участков в кадастровом квартале 46:01:010401 с местоположением: Курская обл., Беловский р-он, Беловский сельсовет, сл. Белая				
Изм.	Кол.уч.	Лист	№ док.	Подпись
ПРОЕКТ ПЛАНИРОВКИ				Страница
Схема газоснабжения М 1:1 000				Лист
				Листов
				ИП Воробьев А. А.