



ПРОЕКТ ПЛАНИРОВКИ С ПРОЕКТОМ МЕЖЕВАНИЯ В ЕГО СОСТАВЕ
территории жилой застройки земельных участков
в кадастровом квартале 46:01:010401
с местоположением: Курская обл., Беловский р-он, Беловский сельсовет, сл. Белая

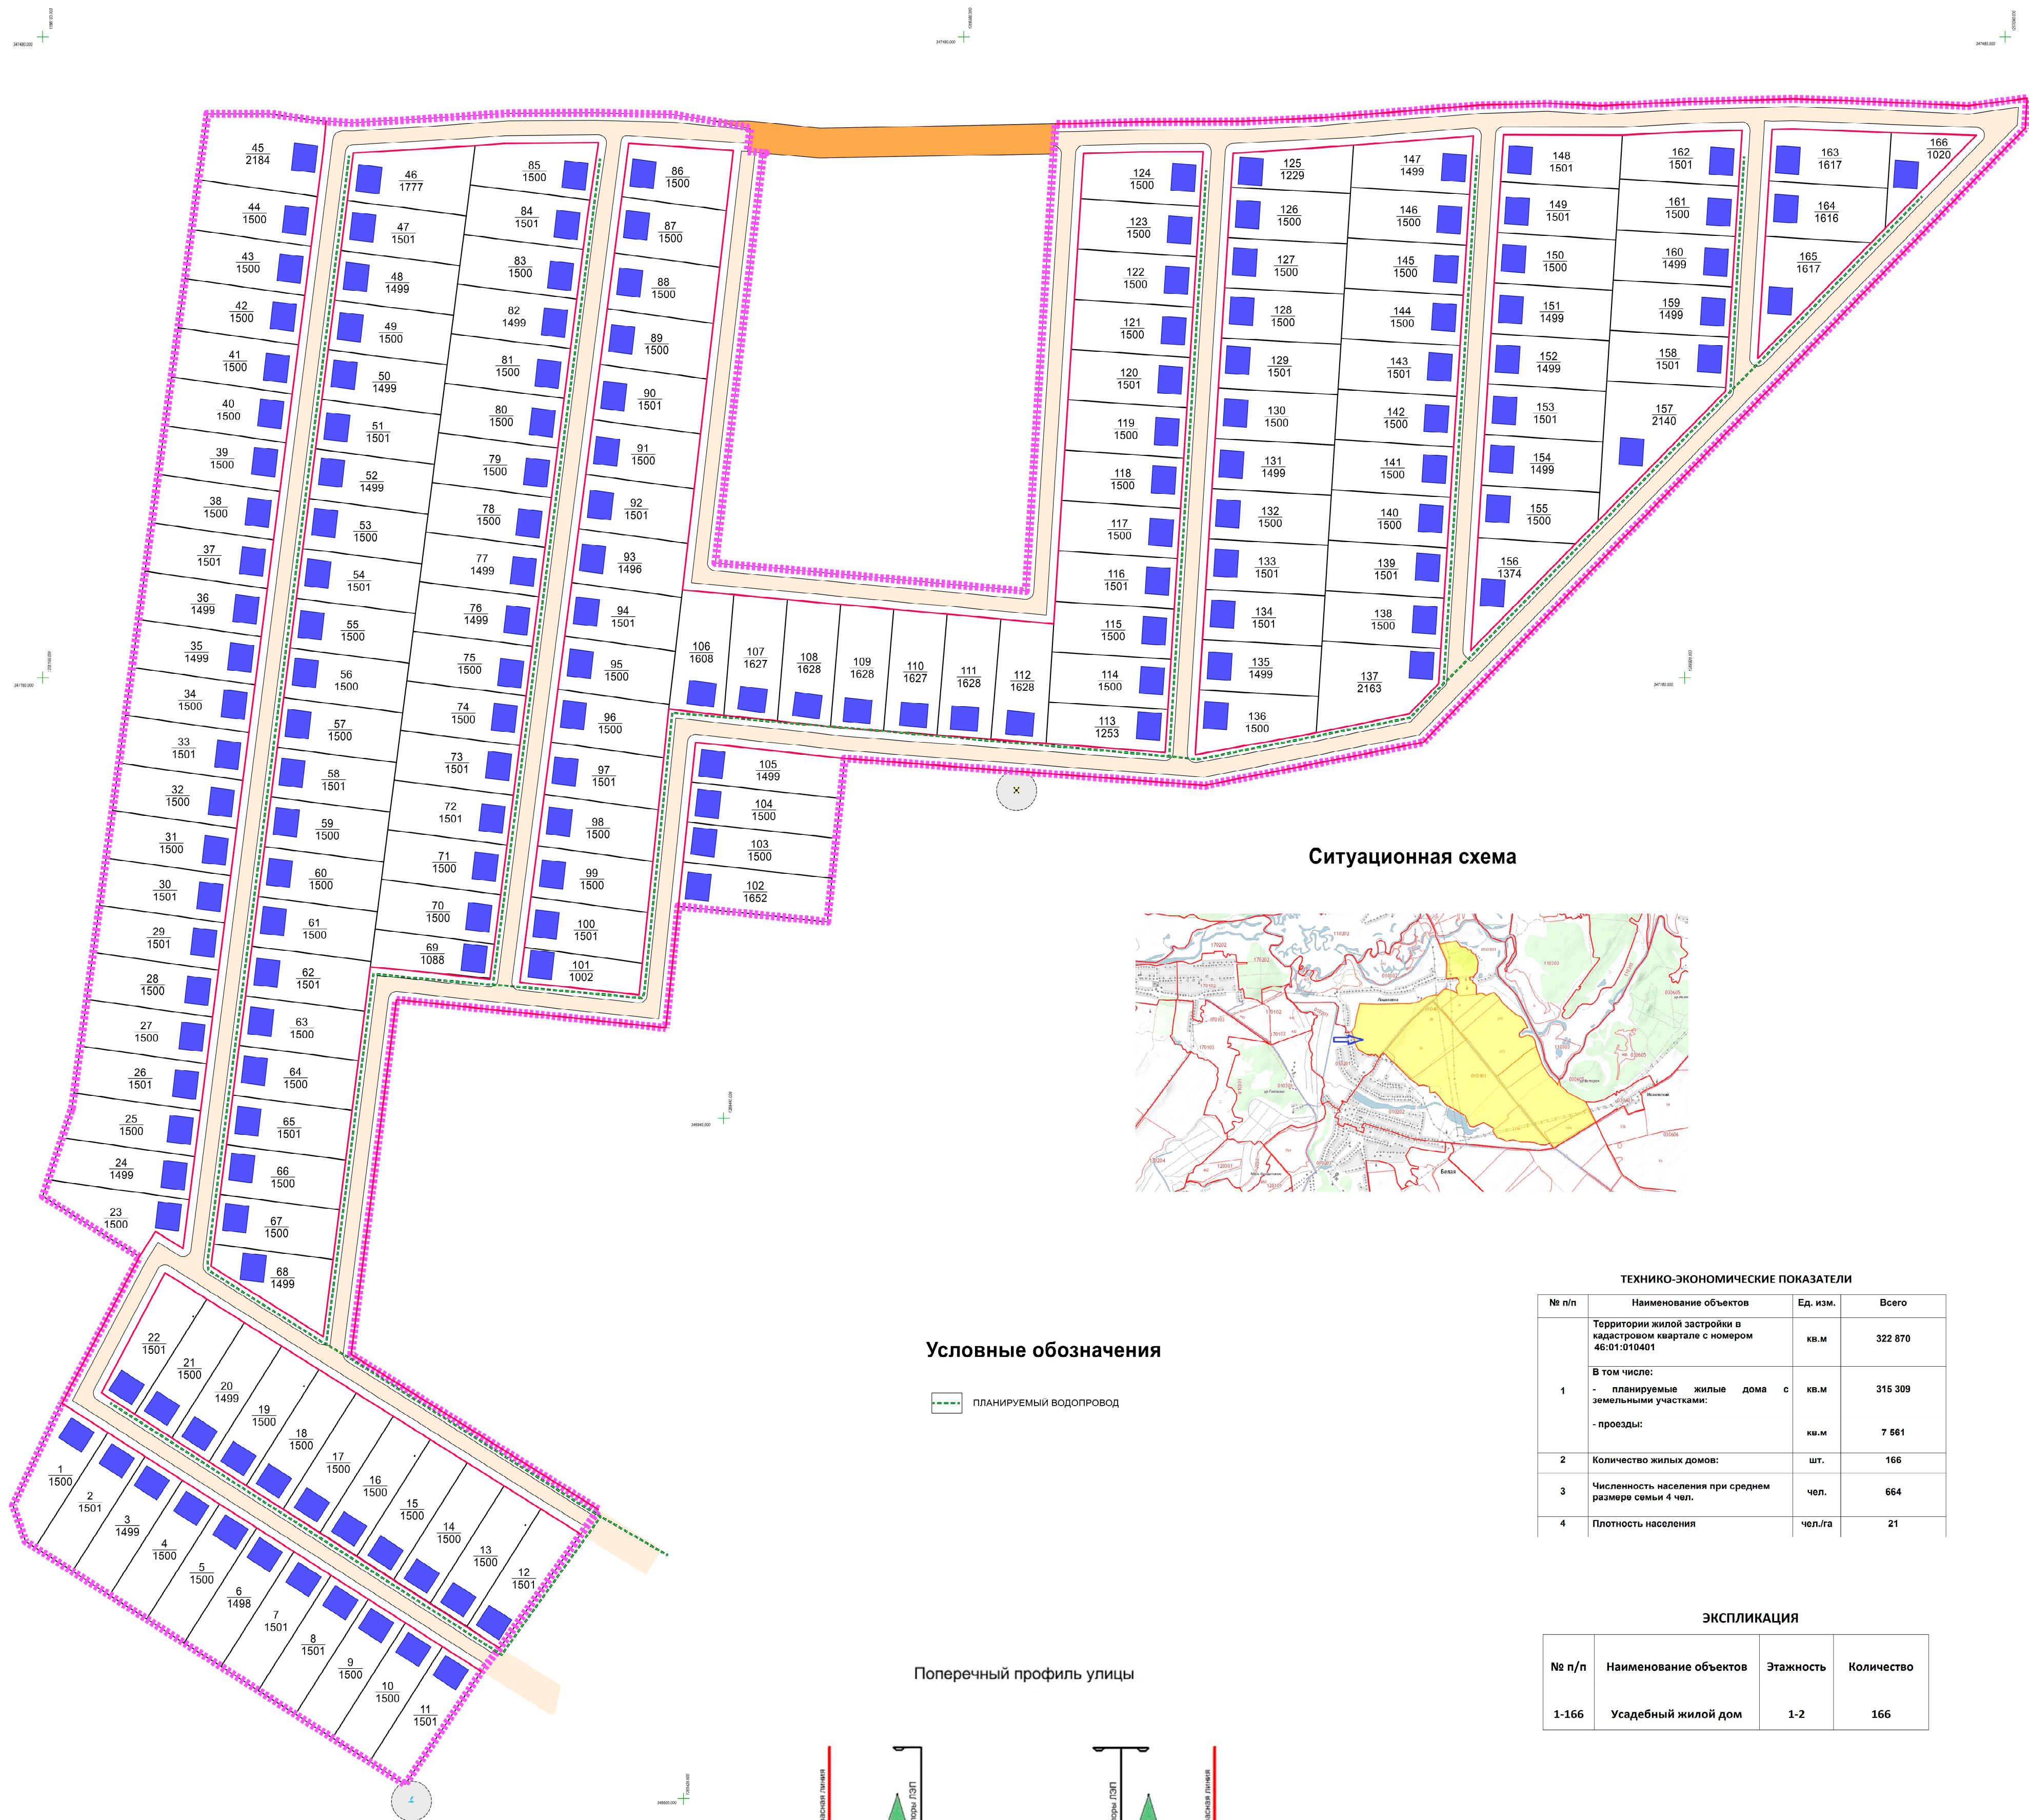


Ситуационная схема

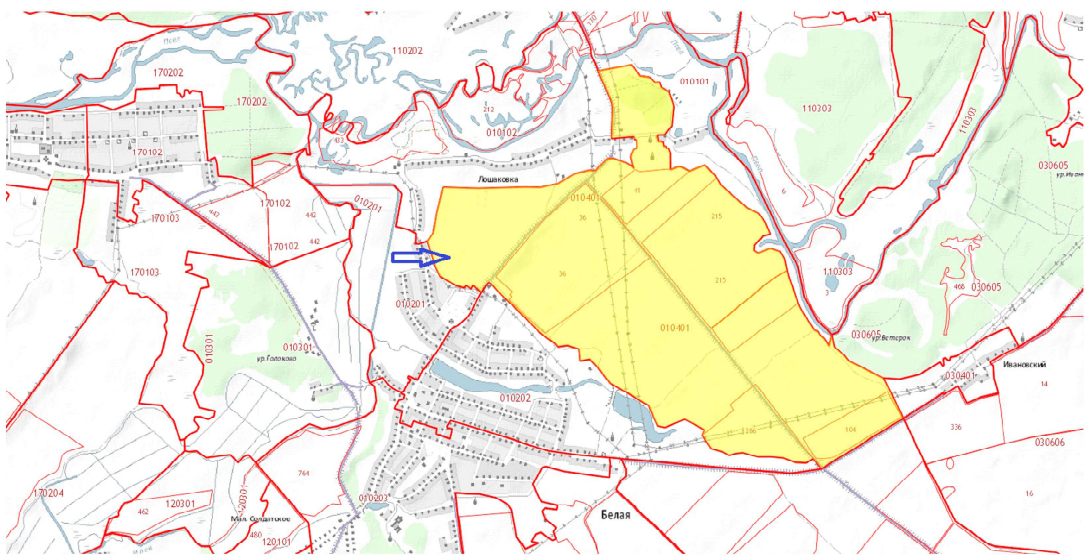

Условные обозначения

----- ПЛАНИРУЕМЫЙ ВОДОПРОВОД

Поперечный профиль улицы

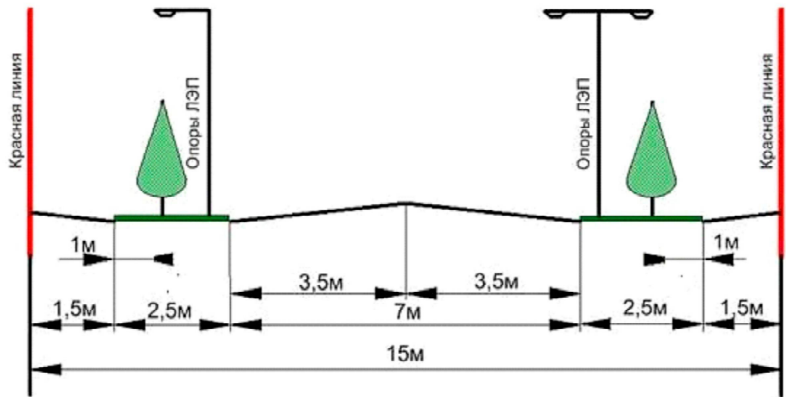

ТЕХНИКО-ЭКОНОМИЧЕСКИЕ ПОКАЗАТЕЛИ

№ п/п	Наименование объектов	Ед. изм.	Всего
1	Территории жилой застройки в кадастровом квартале с номером 46:01:010401	кв.м	322 870
	В том числе:		
	- планируемые жилые дома с земельными участками:	кв.м	315 309
	- проезды:	кв.м	7 561
2	Количество жилых домов:	шт.	166
3	Численность населения при среднем размере семьи 4 чел.	чел.	664
4	Плотность населения	чел./га	21

ЭКСПЛИКАЦИЯ

№ п/п	Наименование объектов	Этажность	Количество
1-166	Усадебный жилой дом	1-2	166

Администрация Беловского района Курской области				
ПРОЕКТ ПЛАНИРОВКИ С ПРОЕКТОМ МЕЖЕВАНИЯ В ЕГО СОСТАВЕ территории жилой застройки земельных участков в кадастровом квартале 46:01:010401 с местоположением: Курская обл., Беловский р-он, Беловский сельсовет, сл. Белая				
Изм.	Кол.уч.	Лист	№ док.	Подпись
ПРОЕКТ ПЛАНИРОВКИ				Страниц
Схема водоснабжения М 1:1 000				Лист
				Листов
				ИП Воробьев А.А.